
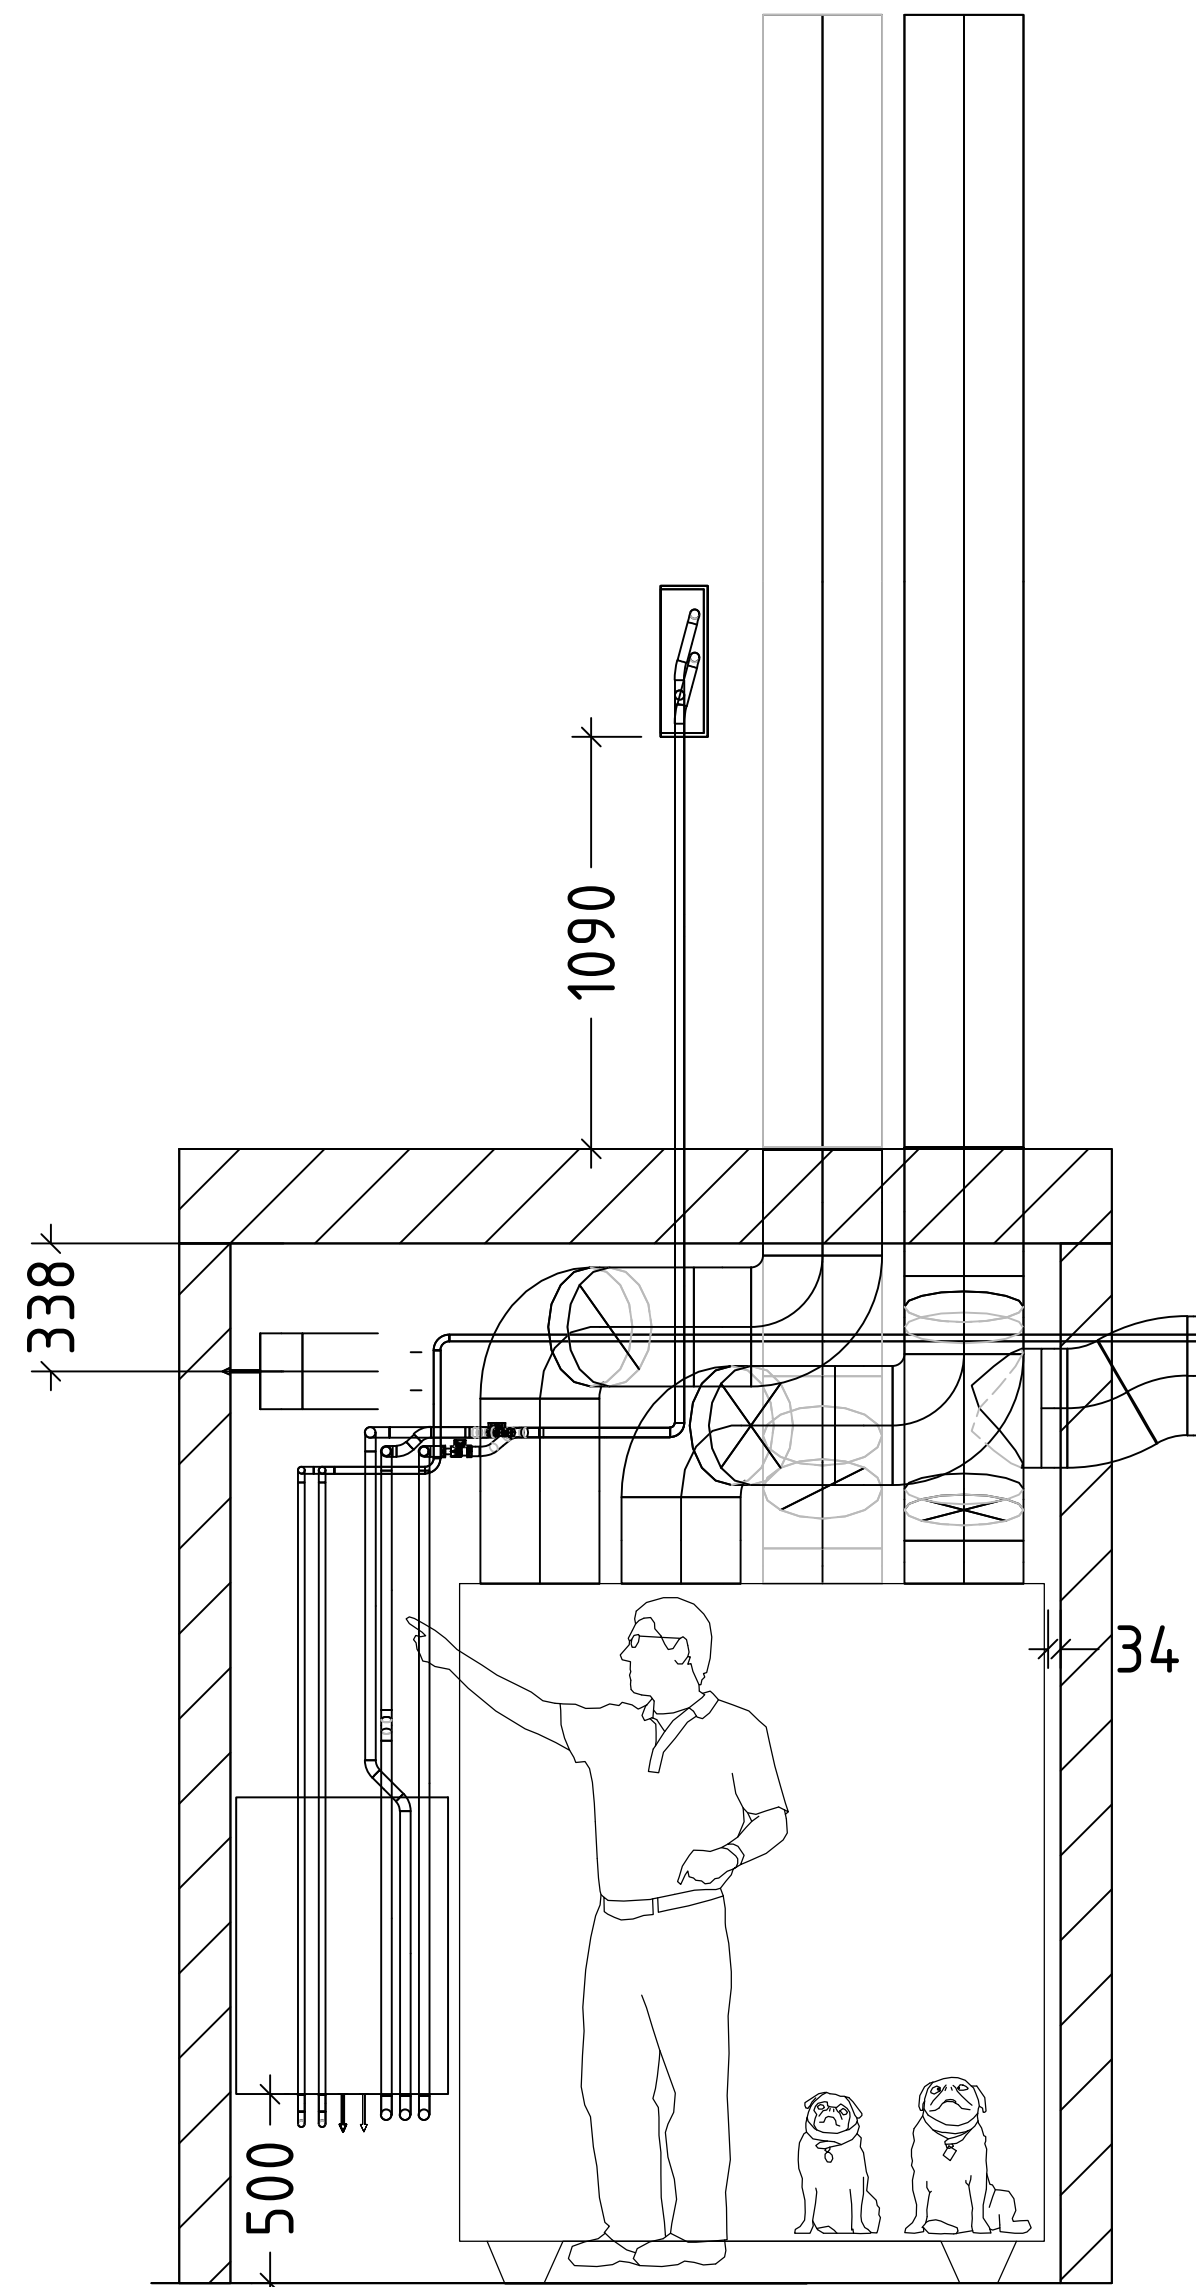


FÖRKLARINGAR


LEDNINGSBETECKNINGAR

- KB2-24-28
- RÖRDIMENSION  
— RÖRMATERIAL
- A1=MA RÖR  
G1=PP inomhus grå  
G2=PP inomhus silent  
G3=PE inomhus PN10  
G4=PEH inomhus  
G5=ABS inomhus  
G6=PP inomhus vit  
H1=PP mark  
H2=PE mark  
H3=PVC mark  
J1=Betong GERMAX  
J2=Betong KANMAX  
M1=Rostfri, AISI 304  
M2=Rostfri, AISI 316L  
B1=Stål, blå rör  
B2=Stål, handelstüb  
B3=Stål, fjärrvärme  
B4=Stål, tryckkärl, P235GH-TC-1  
B5=Stål, press, elförszinkat  
C1=Koppar, raka  
C2=Koppar, kromat  
C3=Koppar, pulverlackerat  
C4=Koppar, prisol  
C5=Koppar, plus prisol  
C6=Koppar, kyla  
C7=Koppar, medicin  
D1=PE-X, LK UNI X RIR  
D2=PE-X, LK UNI X RIR ISOL  
D3=PAL, LK UNI A  
D4=PE-X, UPNOR COMBIPEX RIR  
B4=Stål, tryckkärl, P235GH-TC-1  
B4=Stål, tryckkärl, P235GH-TC-1  
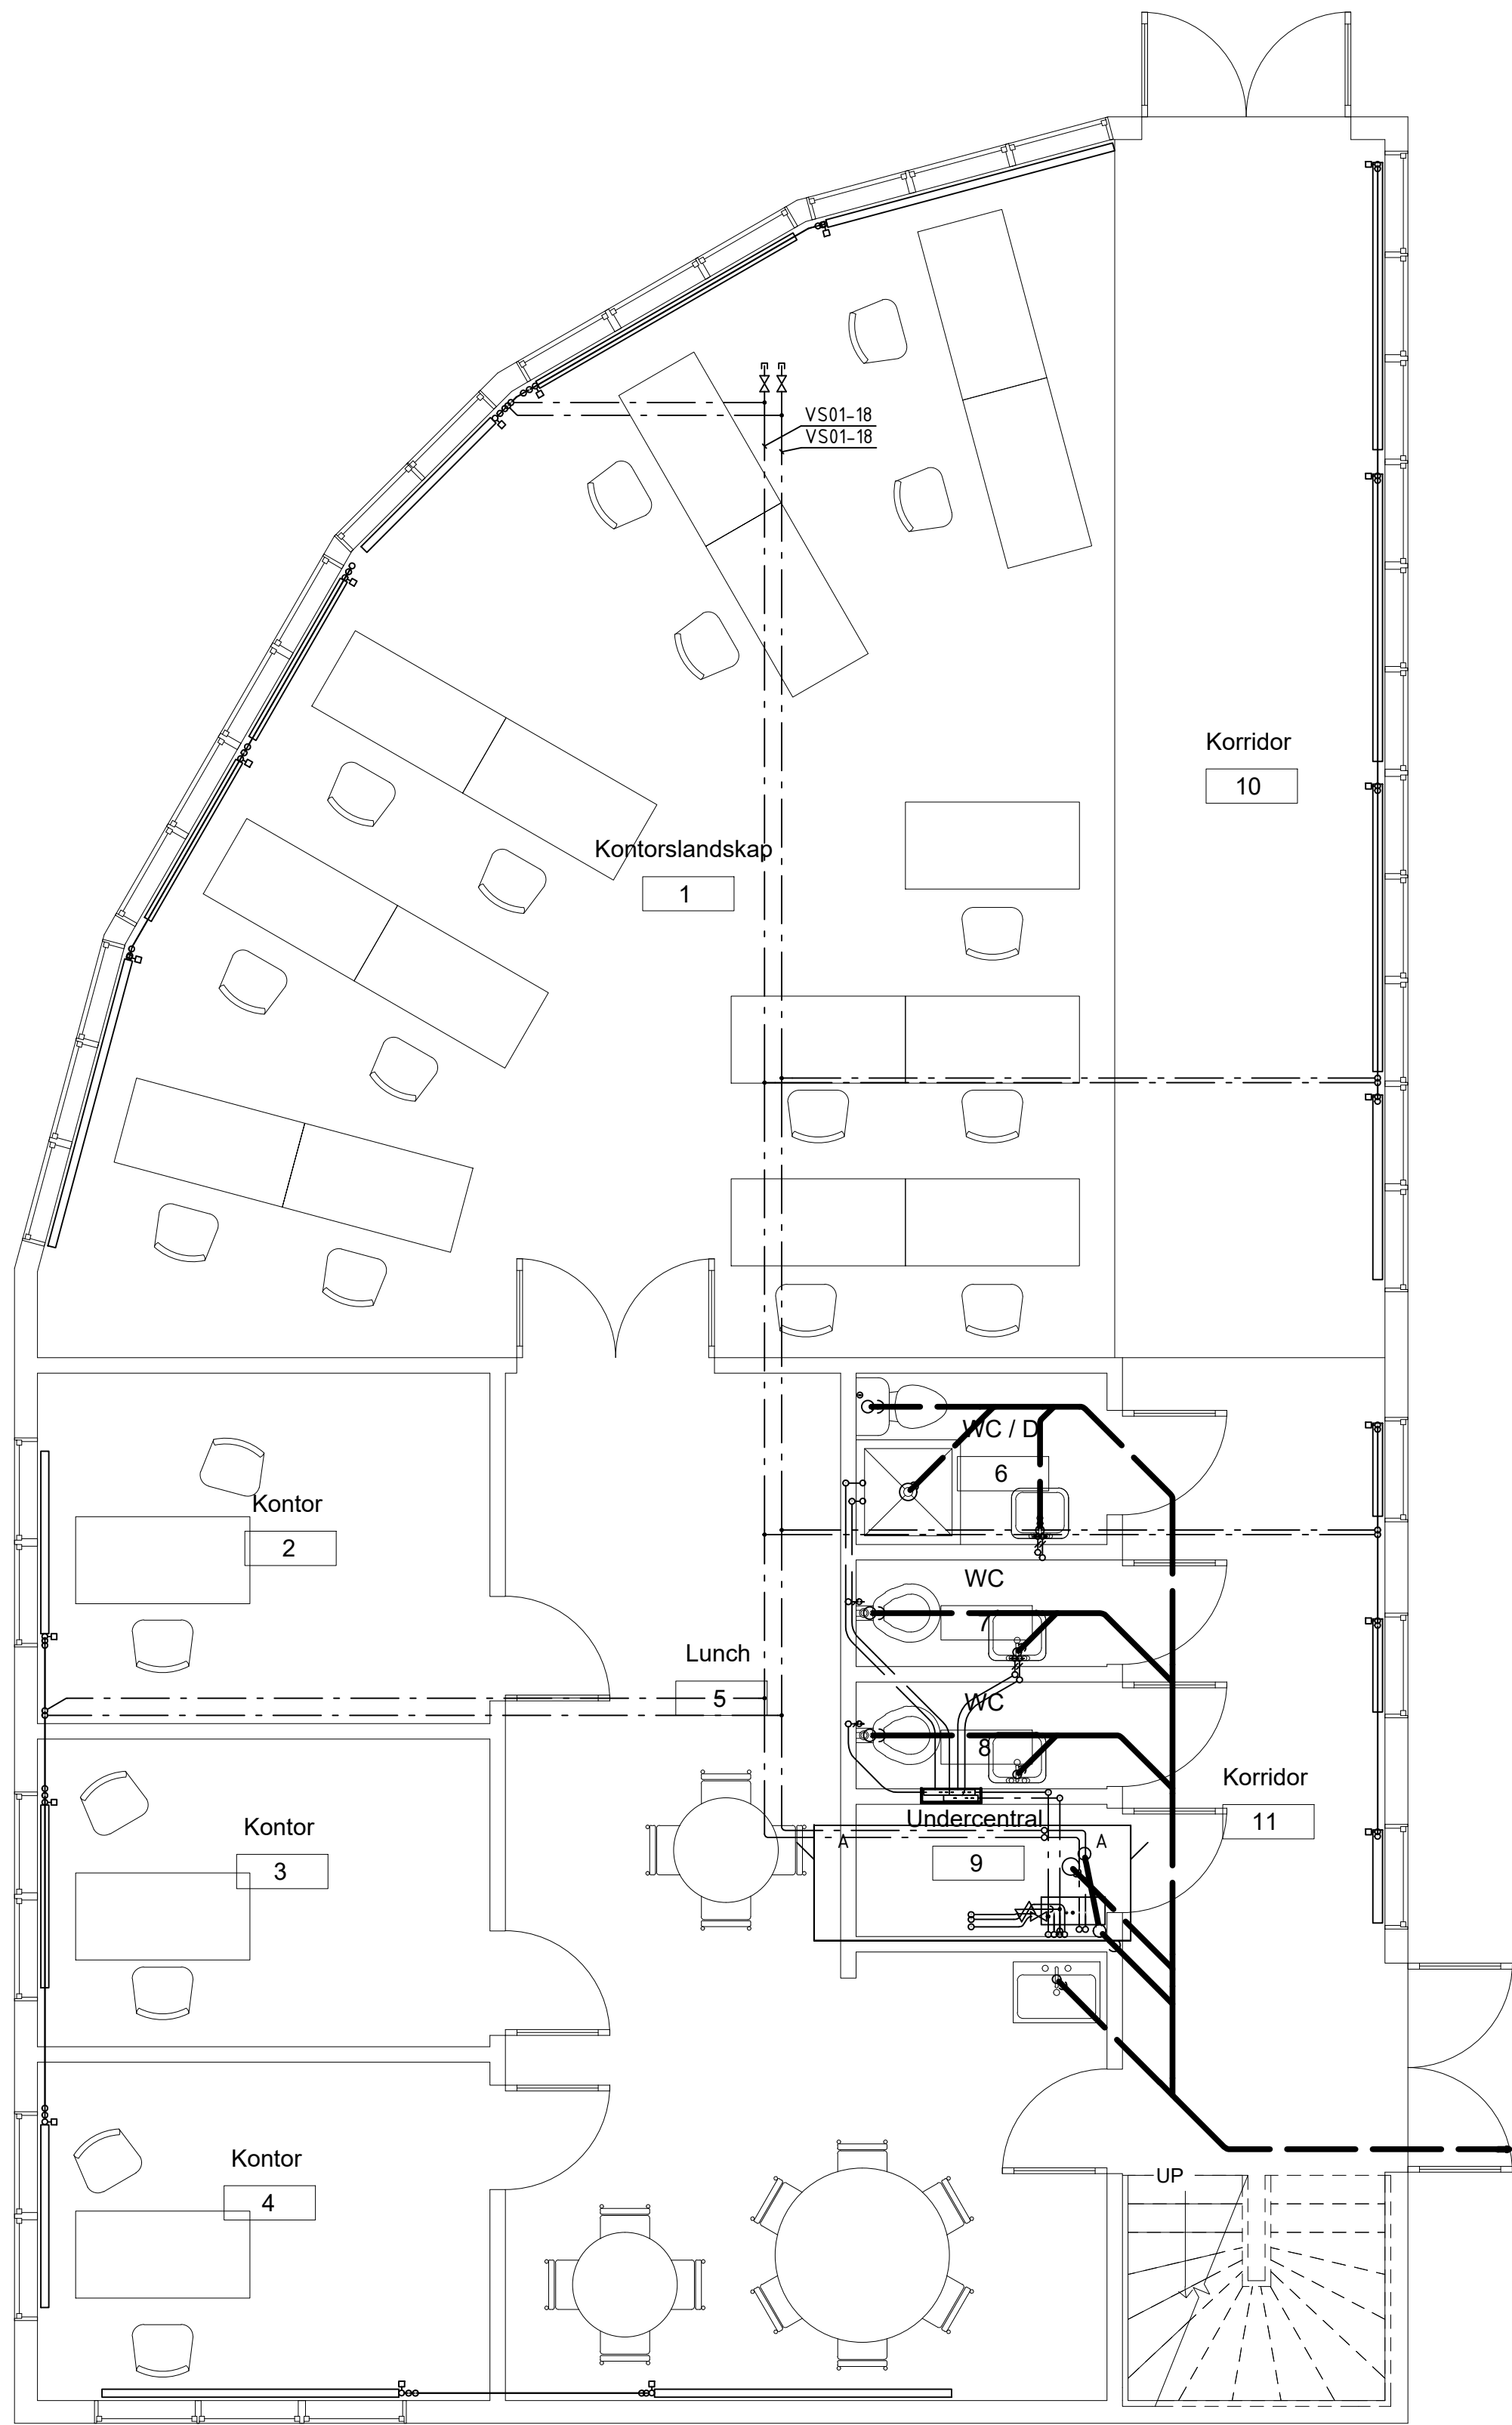


A - A

OBS: SEKTIONEN PRESENTERAS I SKALA 1:20

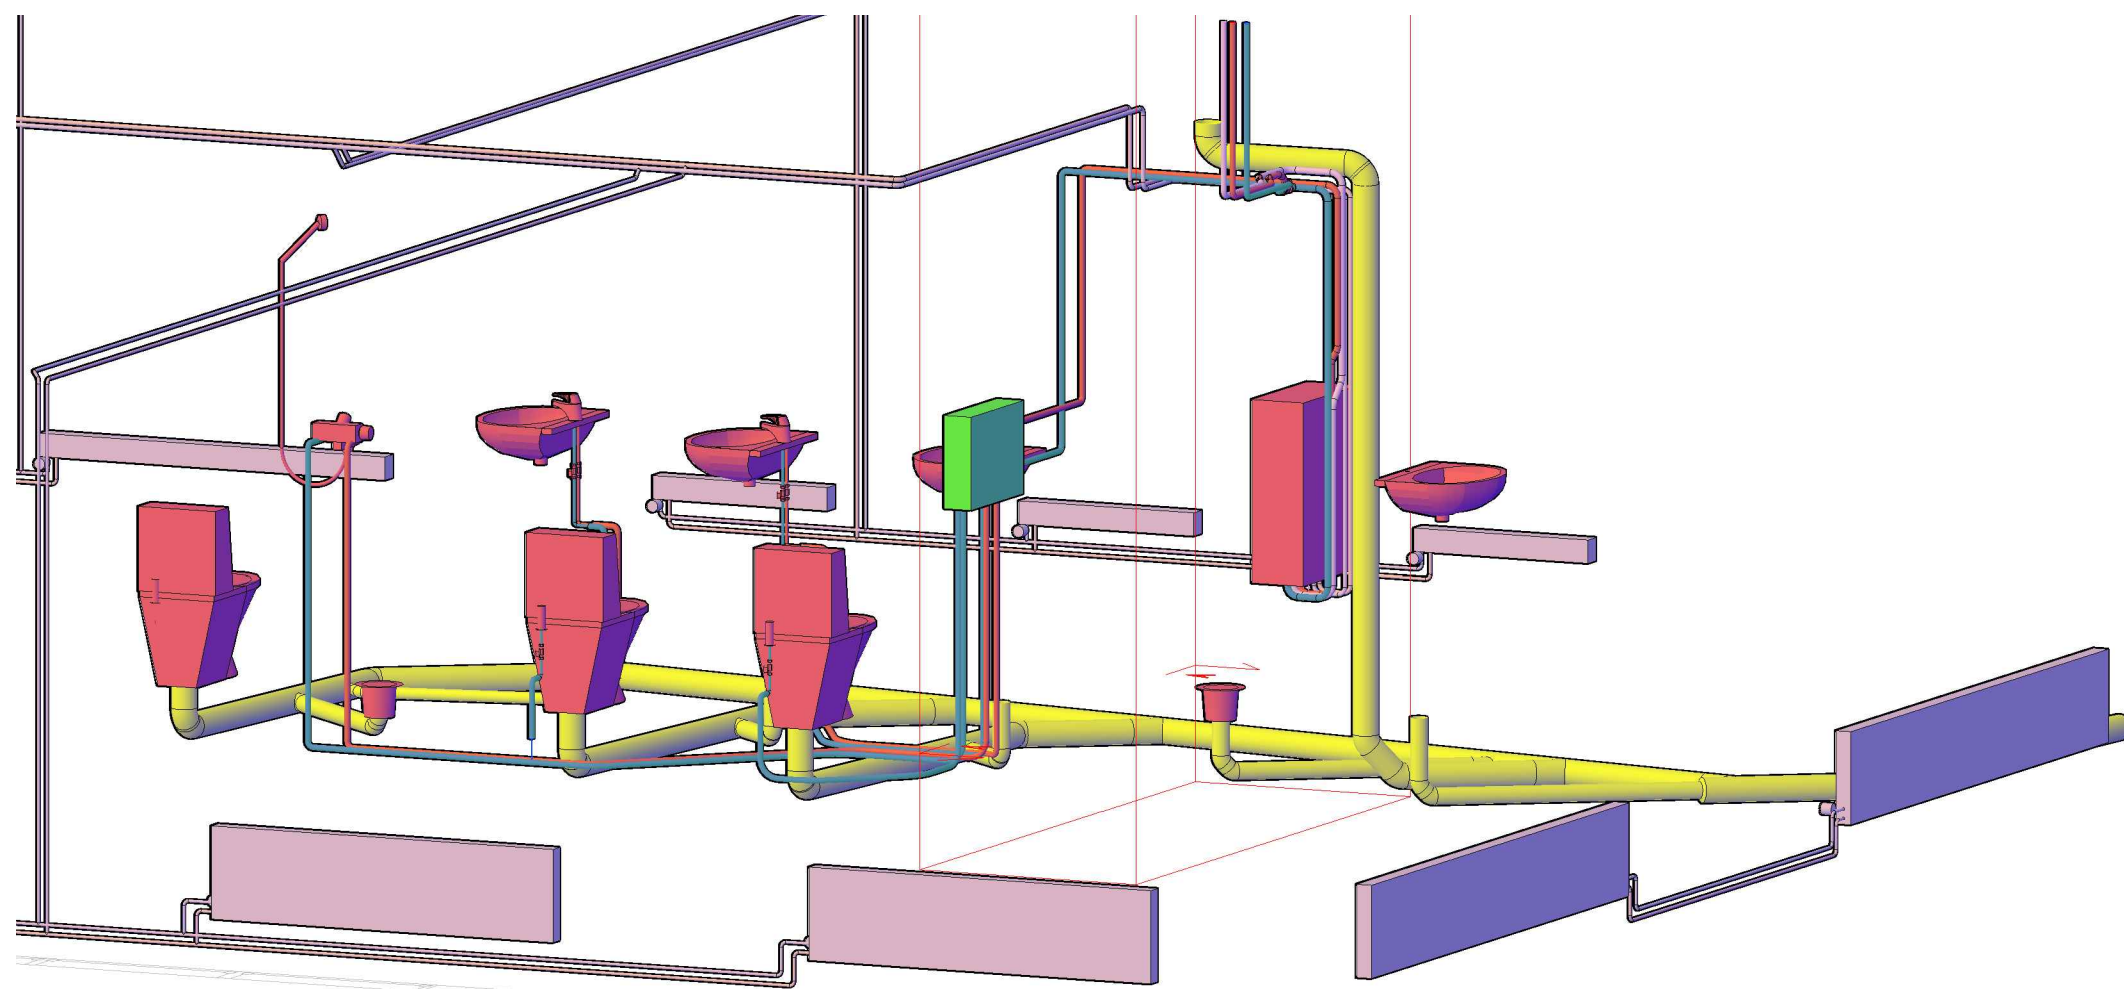

BYGGHANDLING

KONTORSHUSET  
NYPRODUKTION

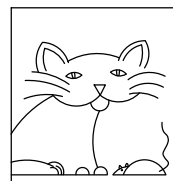

Kätze und Maus VS  
Vendevägen 85A  
182 91 Danderyd  
Tele: 08-860161  
www.e3k.se

A	Judas Arkitekt	Tel: 08-666 66 66
K	-	-
V	K&M VS AB	Tel: 08-86 01 61
E	KarlBenkes Elektriska	Tel: 010-888 88 88
Br	Ramboll Sverige AB	Tel: 010-615 60 00

UPPDRAG NR 201905.1	RITAD/KONSTR AV AAN	HANDLAGGARE CDF
DATUM 2019-05-19	ANSVARIG THE CADFATHER	

PLAN 1  
+2.00  
RÖRSYSTEM

SKALA 1:50 (A1) 1:100 (A3)	NUMMER V-50.1-01	BET
----------------------------------	---------------------	-----